



PERSPECTIVA POSTERIOR

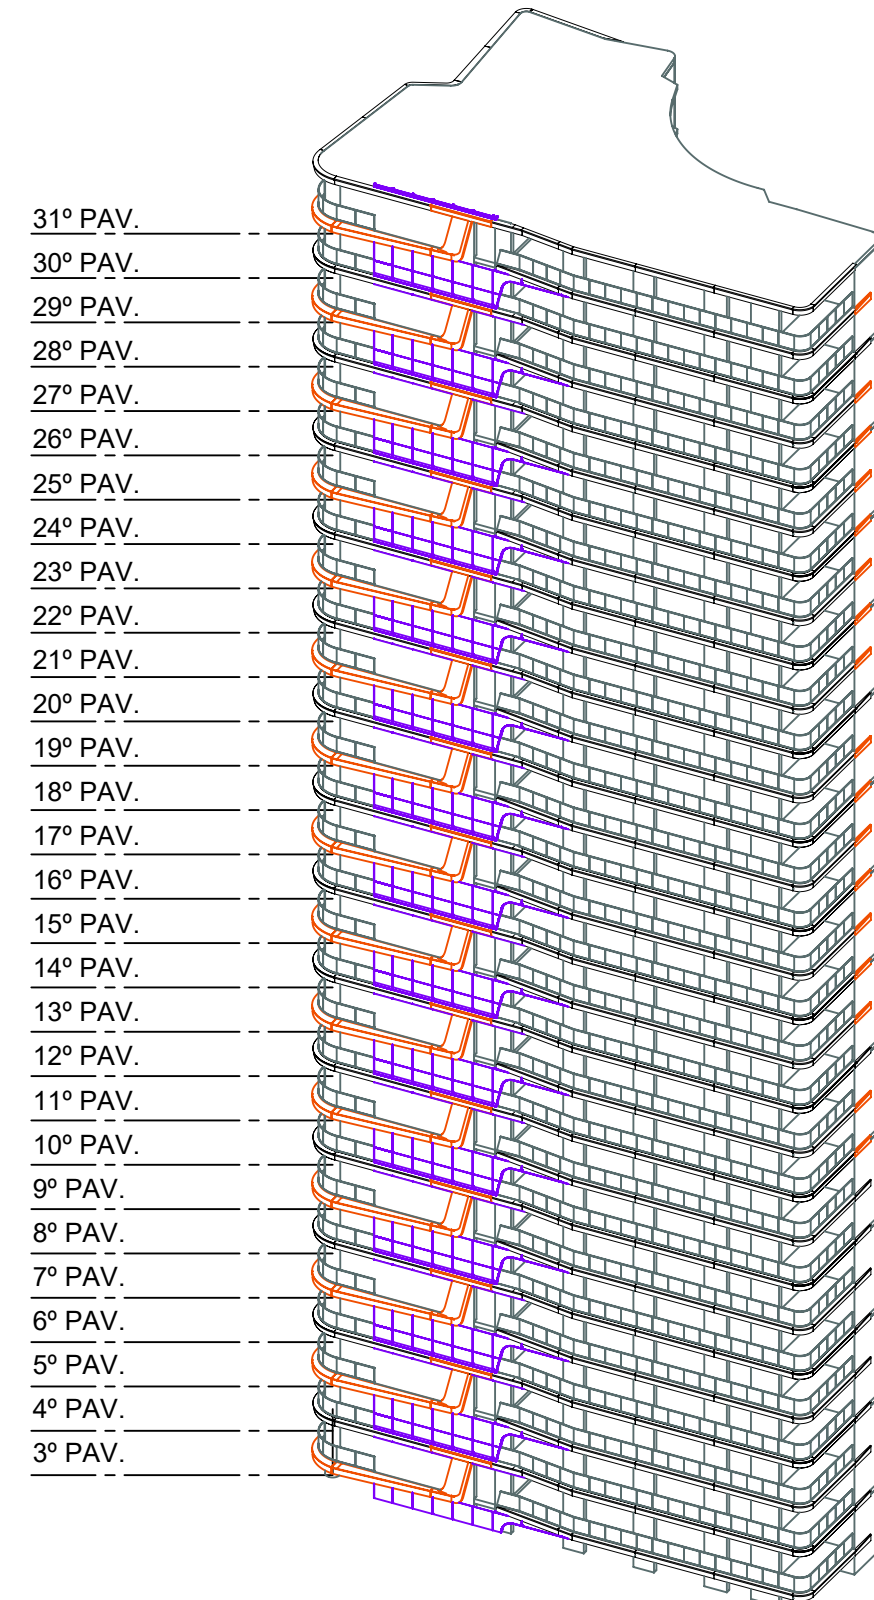


PERSPECTIVA LATERAL DIREITA

CONTROLE		PROJETO		CONTEÚDO	
18.168		HERITAGE - RUA LEOPOLDO COUTO DE MAGALHÃES JÚNIOR		PERSPECTIVAS TIPO 1(2)	
ITEM	QTD	DESCRITIVO		CÓDIGO	
000	01	MONTAGEM GERAL -		18_168_000_001	
QTD	MATERIAL		ACABAMENTO	SERVIÇO	
FLUXO					

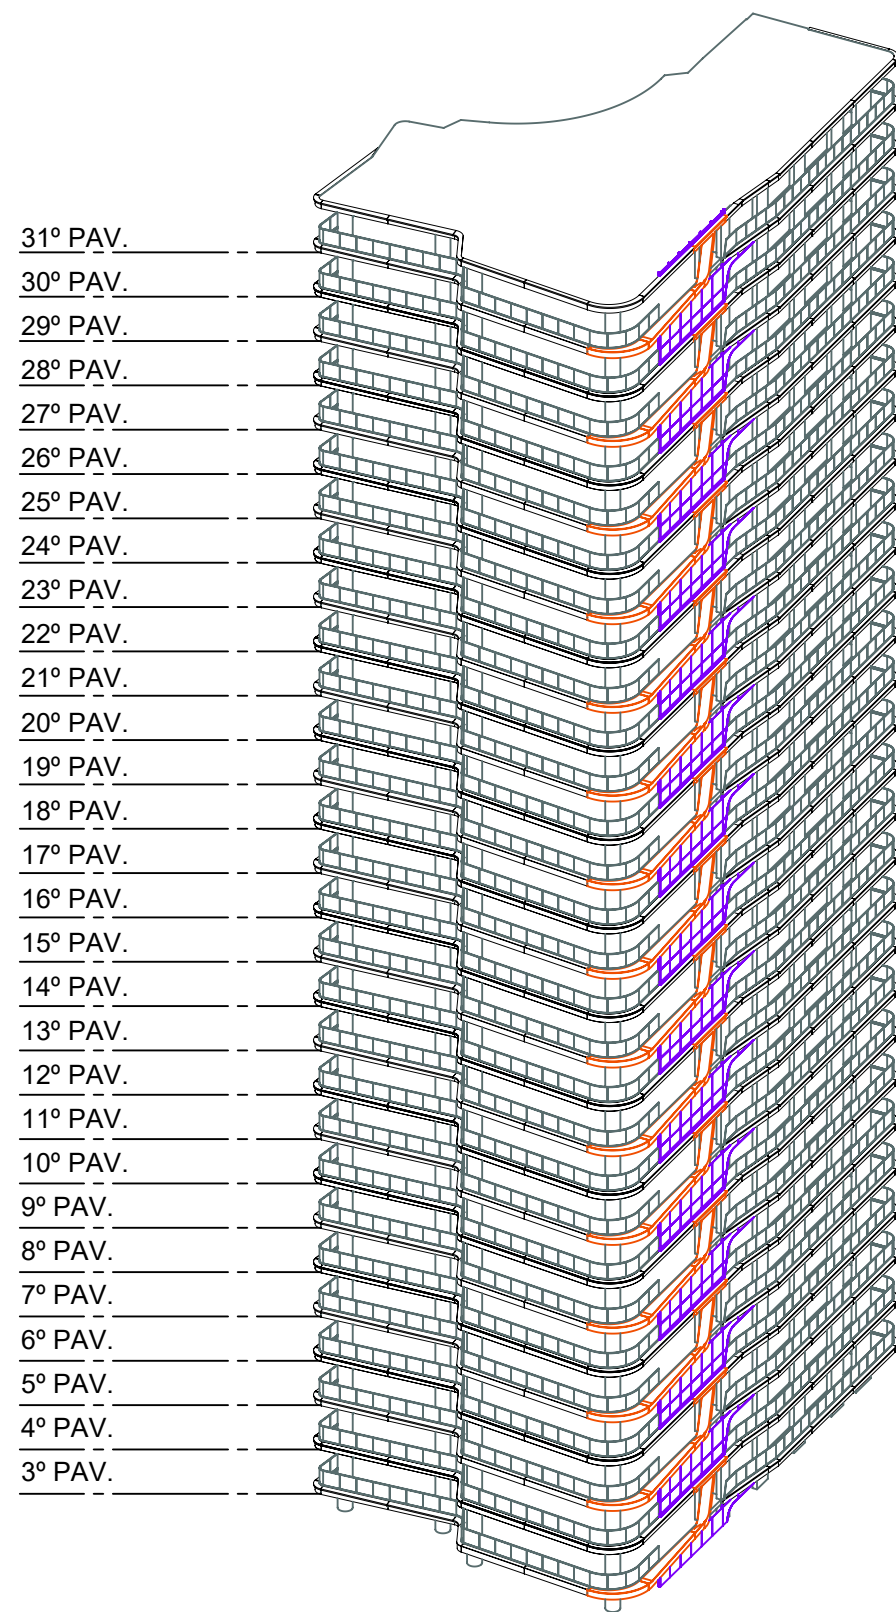

PERSPECTIVA FRONTAL

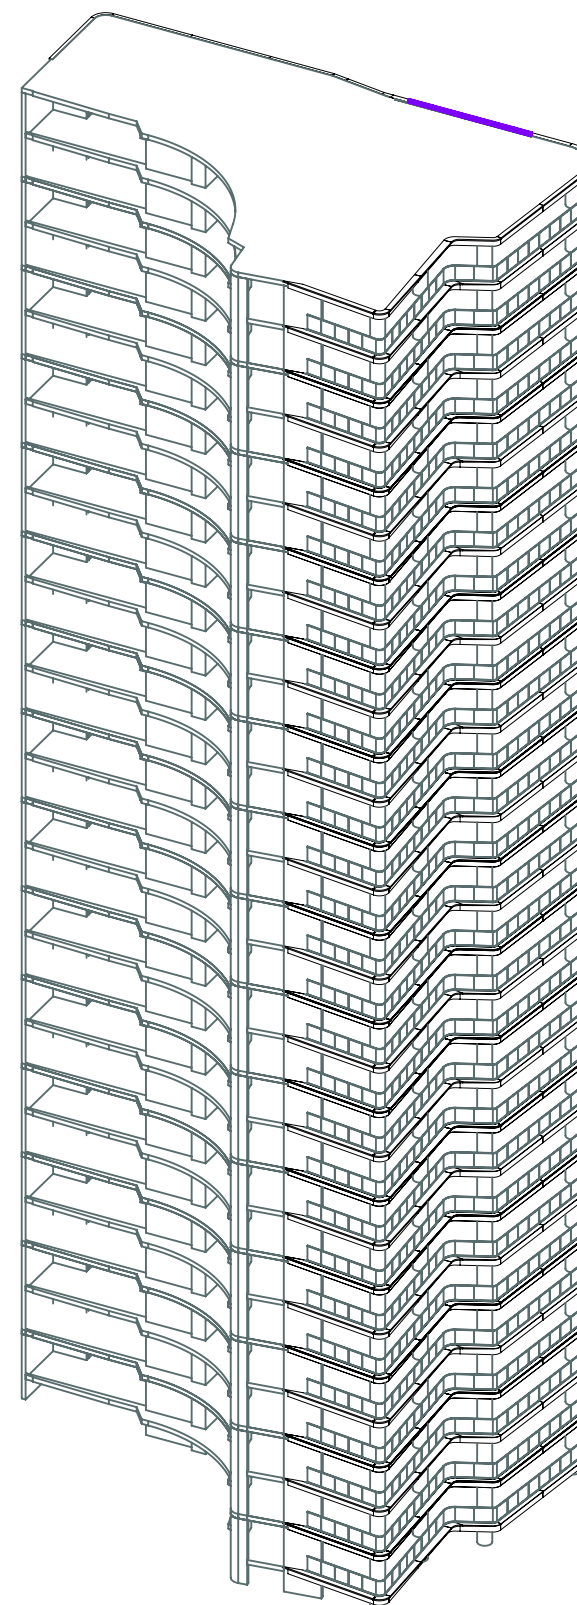

PERSPECTIVA LATERAL ESQUERDA

- 31º PAV.
- 30º PAV.
- 29º PAV.
- 28º PAV.
- 27º PAV.
- 26º PAV.
- 25º PAV.
- 24º PAV.
- 23º PAV.
- 22º PAV.
- 21º PAV.
- 20º PAV.
- 19º PAV.
- 18º PAV.
- 17º PAV.
- 16º PAV.
- 15º PAV.
- 14º PAV.
- 13º PAV.
- 12º PAV.
- 11º PAV.
- 10º PAV.
- 9º PAV.
- 8º PAV.
- 7º PAV.
- 6º PAV.
- 5º PAV.
- 4º PAV.
- 3º PAV.

CONTROLE		PROJETO		CONTEÚDO	
18.168		HERITAGE - RUA LEOPOLDO COUTO DE MAGALHÃES JÚNIOR		PERSPECTIVAS TIPO 2(2)	
ITEM	QTD	DESCRIPTIVO		CÓDIGO	
000	01	MONTAGEM GERAL -		18_168_000_001	
QTD	MATERIAL		ACABAMENTO	SERVIÇO	
FLUXO					
<div><div></div><div><div>DESENHISTA / PROJETISTA</div><div>GABRIEL BUENO</div><div>RESPONSÁVEL PRODUÇÃO</div><div>ADILSON DA LUZ</div></div><div><div>ASSINATURA</div><div></div><div>ASSINATURA</div><div></div></div><div><div>DATA</div><div></div><div>DATA</div><div></div></div><div><div>DATA</div><div>29/10/2019</div><div>ESCALA</div><div>1:500</div></div><div><div>REVISÃO</div><div>00</div><div>A3</div><div></div></div></div>					
				FOLHA 2/2	
				LOCAL DE ARQUIVO	
				CLAMOM	